
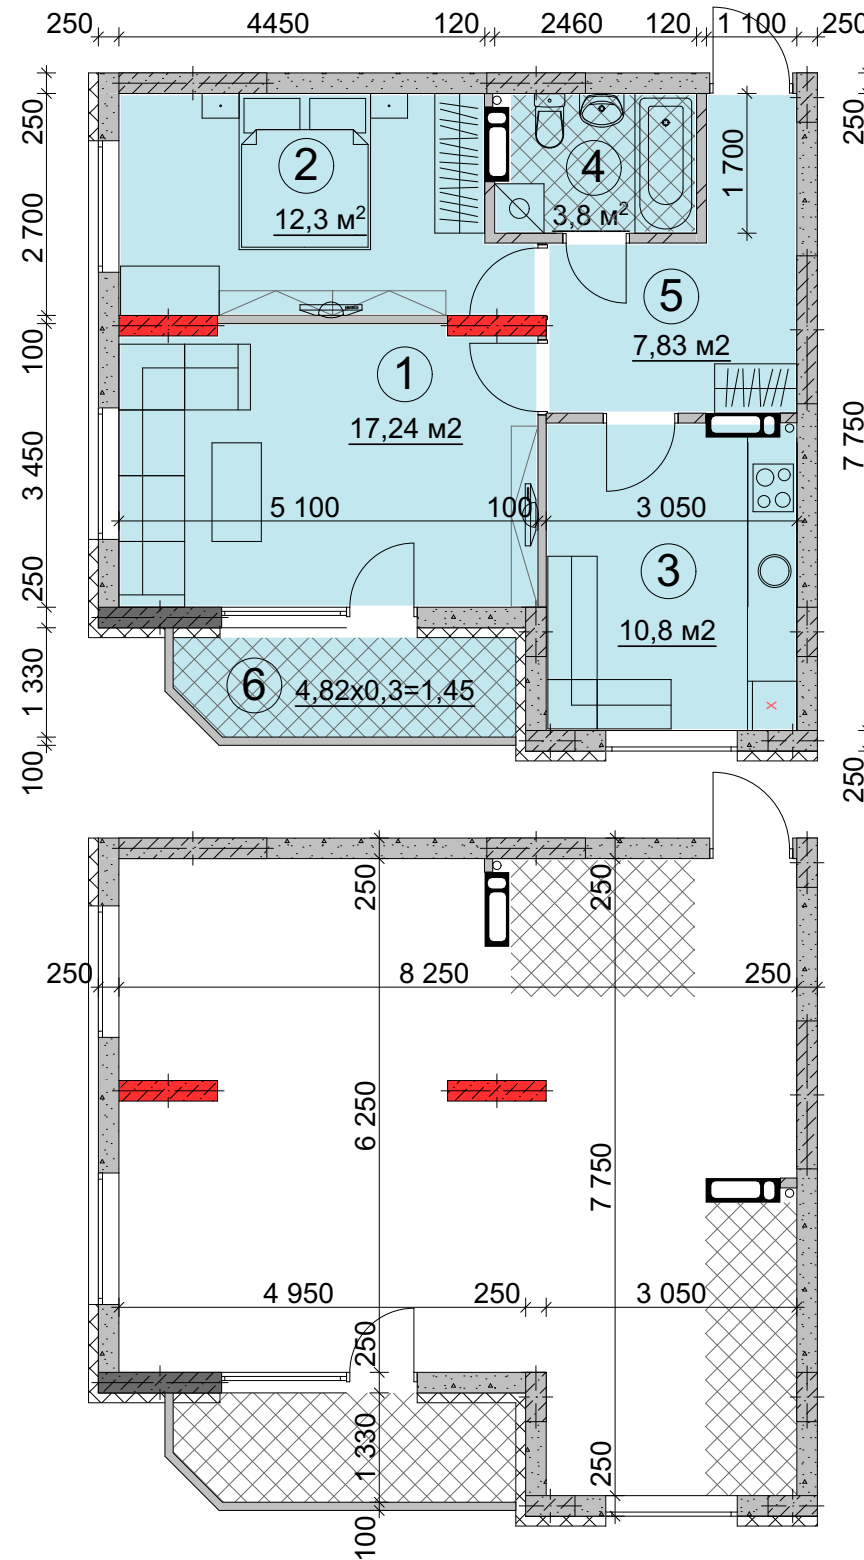


Проект будівництва житлового комплексу з об'єктами соціальної інфраструктури
(I черга -будівництво житлового будинку) вздовж Лисогірського узвозу,
навпроти групи будівель №26-А у Голосіївському районі м.Києва
(Коригування)

Житловий будинок №1. ПІД'ІЗД 1
Поверх 2 - 26

2А	29.54
	53.42

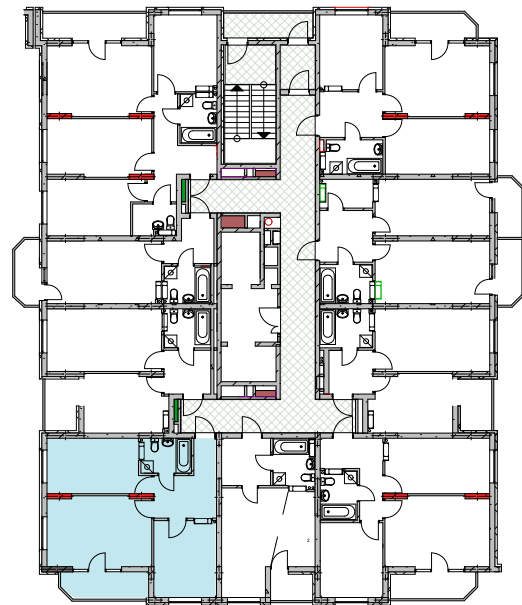


План квартир №6; №15; №24; №33;
№42; №51; №60; №69; №78; №87;
№96; №105; №114; №123; №132;
№141; №150; №159; №168; №177;
№186; №195; №204; №213; №222

Примітки:

- Планування квартир може корегуватися відповідно вимогам конкретного інвестора.
- Обов'язковим є дотримання місць розміщення санвузлів та кухонь.
- Площі квартир в процесі ведення робочого проектування можуть змінюватися в межах +/- 5%.

Експлікація приміщень		
№	Назва приміщення	Площа приміщення кв.м.
1	Кімната	17,24
2	Кімната	12,30
3	Кухня	10,80
4	Ванна кімната	3,80
5	Коридор	7,83
6	Балкон (к=0,3)	1,45
Житлова площа квартири		29,54
Загальна площа квартири з урахуванням літніх приміщень		53,42

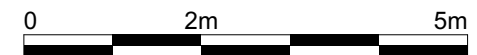

ГАП	Михальченко	Підпис	Дата	Проект будівництва житлового комплексу з об'єктами соціальної інфраструктури (I черга - будівництво житлового будинку) вздовж Лисогірського узвозу, навпроти групи будівель №26-А у Голосіївському районі м.Києва (Коригування)	Аркуш
Розробив	Миханів				План квартири типу 2А Житловий будинок №1.Під'їзд 1.