


№Пов.	16	17	18	19	20	21	22	23
№ кв.	221	227	233	239	245	251	257	263

№Пов.	16	17	18	19	20	21	22	23
№ кв.	216	222	228	234	240	246	252	258

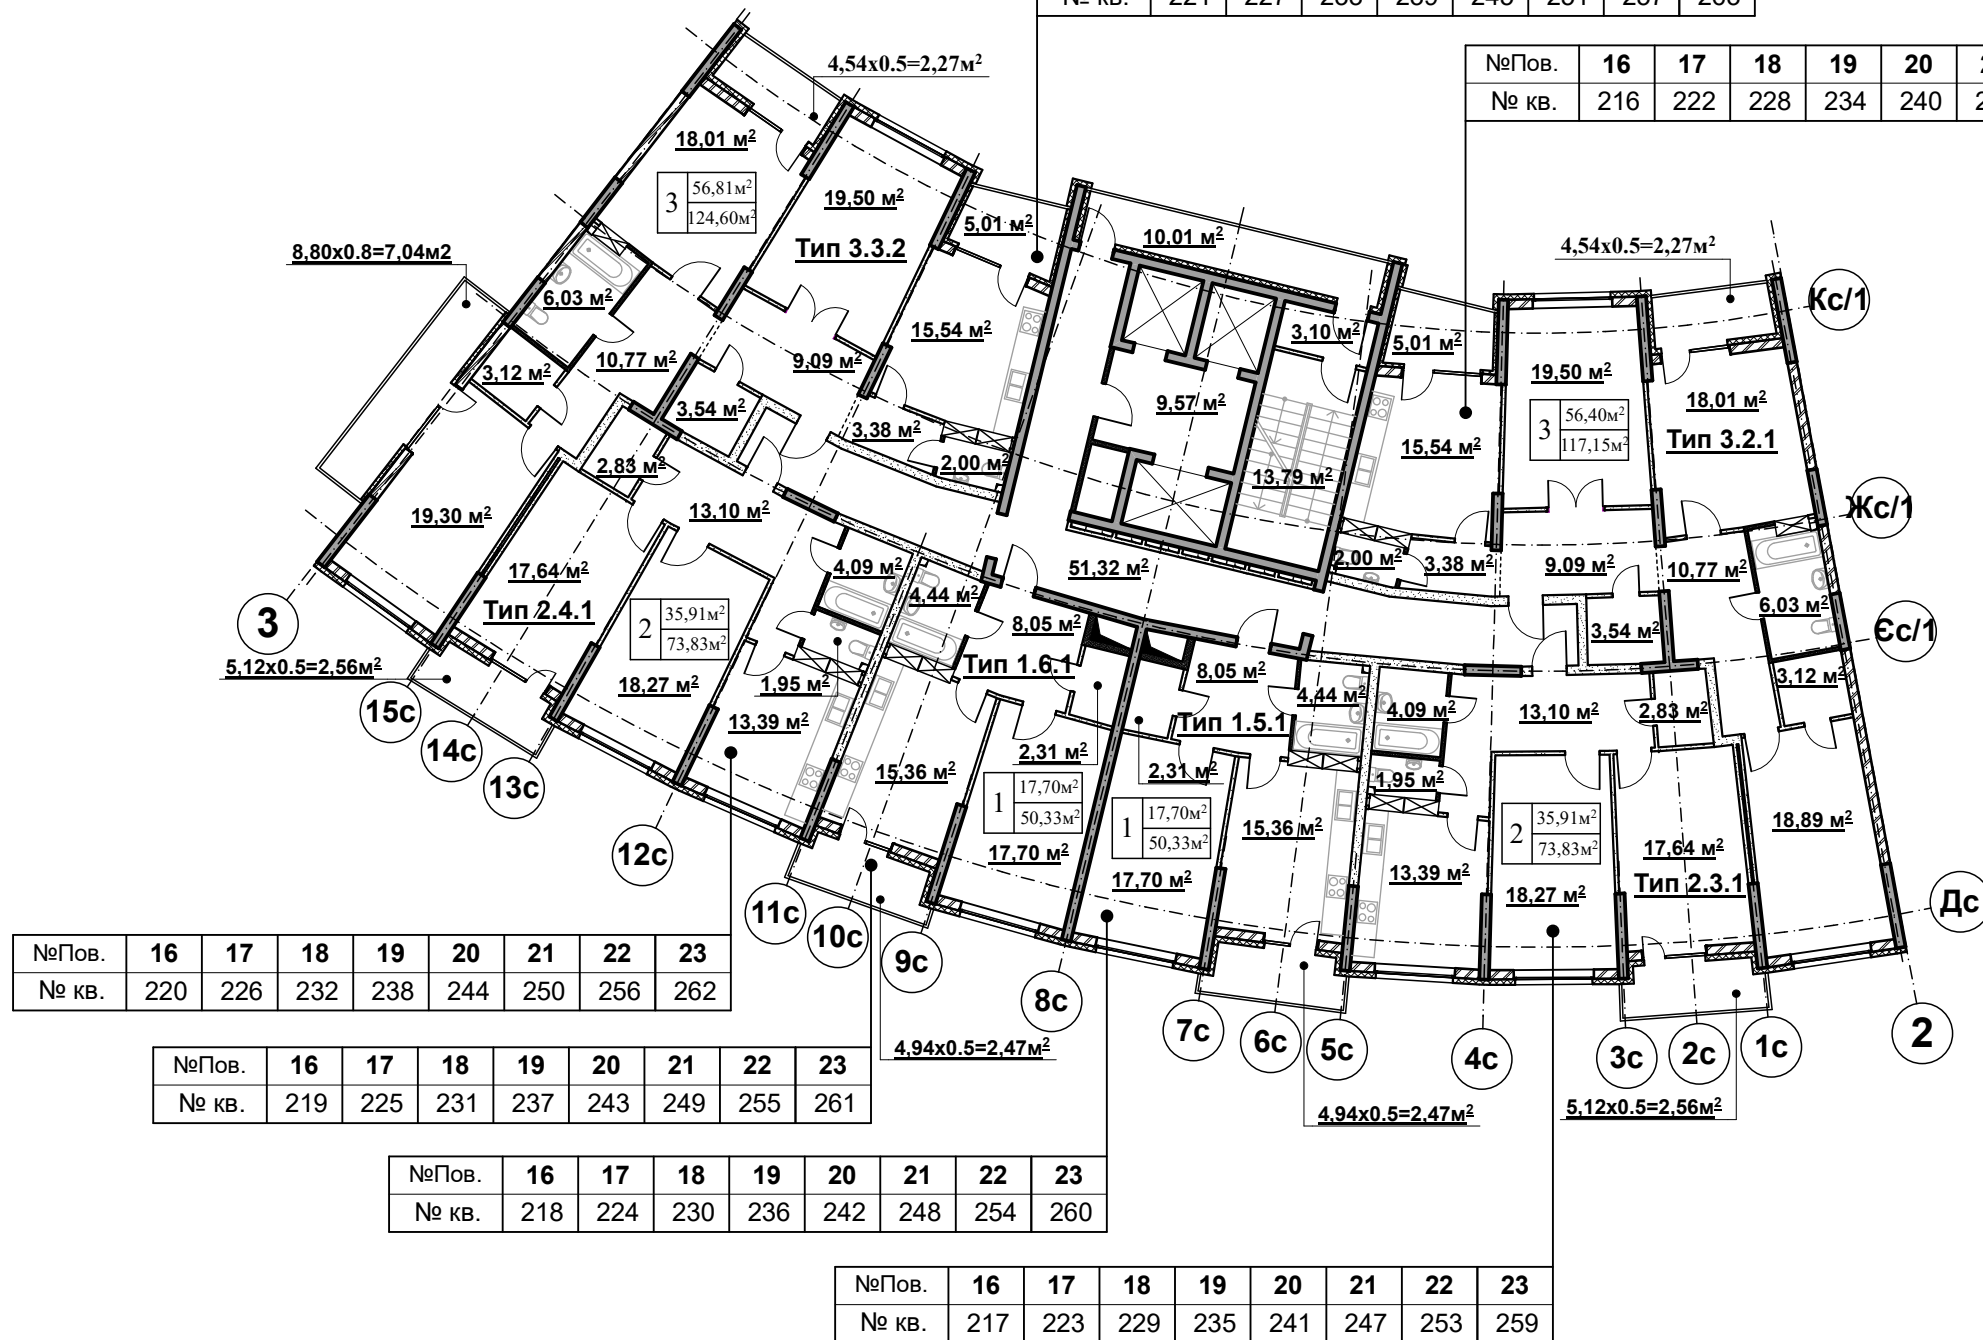

№Пов.	16	17	18	19	20	21	22	23
№ кв.	220	226	232	238	244	250	256	262

№Пов.	16	17	18	19	20	21	22	23
№ кв.	219	225	231	237	243	249	255	261

№Пов.	16	17	18	19	20	21	22	23
№ кв.	218	224	230	236	242	248	254	260

№Пов.	16	17	18	19	20	21	22	23
№ кв.	217	223	229	235	241	247	253	259

Схема ділянок



Житловий, офісно-торговельний комплекс з вбудованим закладом по роботі з дітьми на вул.Анрі Барбюса, 28-а у Печерському районі м.Києва

Ділянка №2	План 16-23 поверхів з нумерацією квартир. Ділянка 2.	Аркуш 19
------------	---	-------------