


№Пов.	3	4	5	6	7	8	9	10	11	12	13
№ кв.	143	149	155	161	167	173	179	185	191	197	203

№Пов.	3	4	5	6	7	8	9	10	11	12	13
№ кв.	138	144	150	156	162	168	174	180	186	192	198

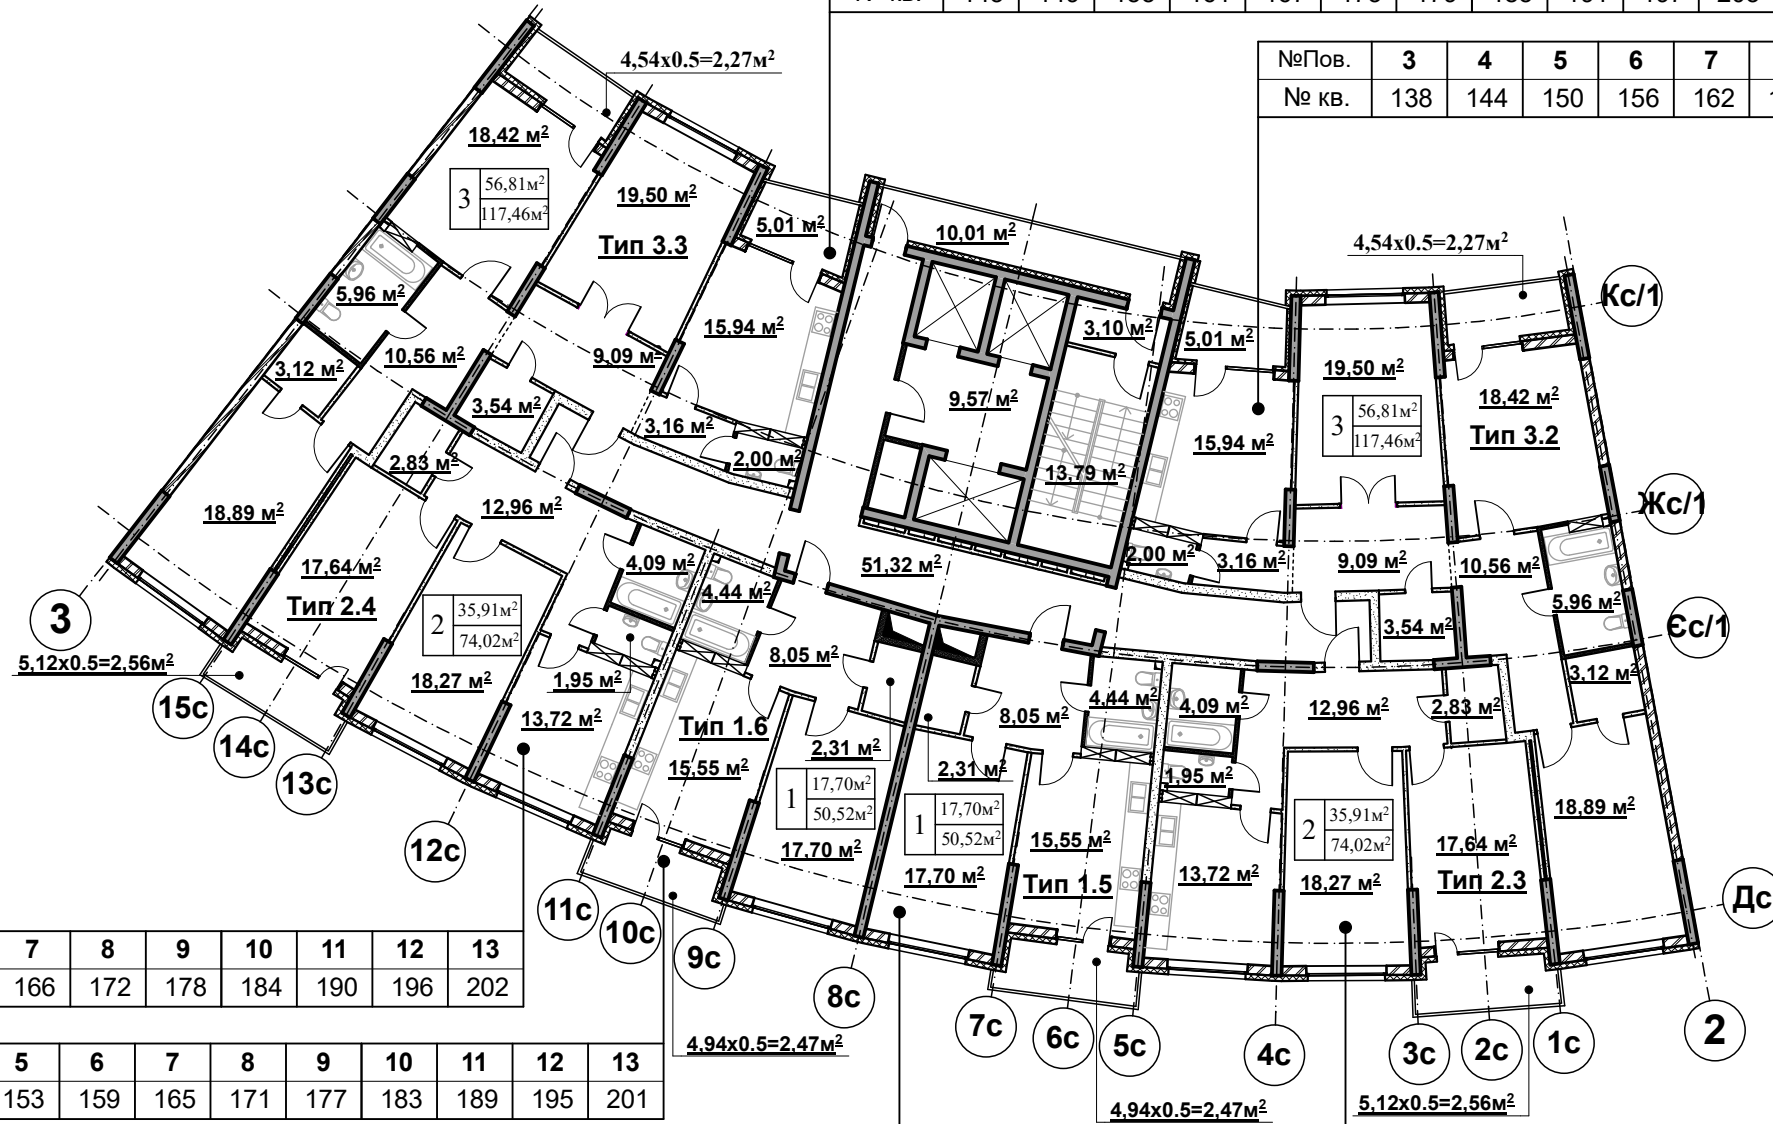

№Пов.	3	4	5	6	7	8	9	10	11	12	13
№ кв.	142	148	154	160	166	172	178	184	190	196	202

№Пов.	3	4	5	6	7	8	9	10	11	12	13
№ кв.	141	147	153	159	165	171	177	183	189	195	201

№Пов.	3	4	5	6	7	8	9	10	11	12	13
№ кв.	140	146	152	158	164	170	176	182	188	194	200

№Пов.	3	4	5	6	7	8	9	10	11	12	13
№ кв.	139	145	151	157	163	169	175	181	187	193	199



Житловий, офісно-торговельний комплекс з вбудованим закладом по роботі з дітьми на вул.Анрі Барбюса, 28-а у Печерському районі м.Києва

Ділянка №2	План 3-13 поверхів з нумерацією квартир. Ділянка 2.	Аркуш 17
------------	-----------------------------------------------------	----------