

Проект будівництва житлового комплексу з об'єктами соціальної інфраструктури вздовж Лисогірського узвозу, навпроти групи будівель №26-А у Голосіївському районі м.Києва.

Житловий будинок №3
Поверх 2 - 26

Тип квартири	Поверх	2	3	4	5	6	7	8	9	10	11	12	13	
2Б	№ квартири	1	12	23	34	45	56	67	78	89	100	111	122	
		14	15	16	17	18	19	20	21	22	23	24	25	26
		133	144	155	166	177	188	199	210	221	232	243	254	265

Тип квартири	Поверх	2	3	4	5	6	7	8	9	10	11	12	13	14
1А	№ квартири	2	13	24	35	46	57	68	79	90	101	112	123	134
		15	16	17	18	19	20	21	22	23	24	25	26	
		145	156	167	178	189	200	211	222	233	244	255	266	

Тип квартири	Поверх	2	3	4	5	6	7	8	9	10	11	12	13	14
1Б	№ квартири	3	14	25	36	47	58	69	80	91	102	113	124	135
		15	16	17	18	19	20	21	22	23	24	25	26	
		146	157	168	179	190	201	212	223	234	245	256	267	

Тип квартири	Поверх	2	3	4	5	6	7	8	9	10	11	12	13	
1Г	№ квартири	4	15	26	37	48	59	70	81	92	103	114	125	
		14	15	16	17	18	19	20	21	22	23	24	25	26
		136	147	158	169	180	191	202	213	224	235	246	257	268

Тип квартири	Поверх	2	3	4	5	6	7	8	9	10	11	12	13	
2В	№ квартири	5	16	27	38	49	60	71	82	93	104	115	126	
		14	15	16	17	18	19	20	21	22	23	24	25	26
		137	148	159	170	181	192	203	214	225	236	247	258	269

Тип квартири	Поверх	2	3	4	5	6	7	8	9	10	11	12	13	
3А	№ квартири	11	22	33	44	55	66	77	88	99	110	121	132	
		14	15	16	17	18	19	20	21	22	23	24	25	26
		143	154	165	176	187	198	209	220	231	242	253	264	275


Тип квартири	Поверх	2	3	4	5	6	7	8	9	10	11	12	13	
1Б	№ квартири	10	21	32	43	54	65	76	87	98	109	120	131	
		14	15	16	17	18	19	20	21	22	23	24	25	26
		142	153	164	175	186	197	208	219	230	241	252	263	274

Тип квартири	Поверх	2	3	4	5	6	7	8	9	10	11	12	13	
1Е	№ квартири	9	20	31	42	53	64	75	86	97	108	119	130	
		14	15	16	17	18	19	20	21	22	23	24	25	26
		141	152	163	174	185	196	207	218	229	240	251	262	273

Тип квартири	Поверх	2	3	4	5	6	7	8	9	10	11	12	13	14
1Ж	№ квартири	8	19	30	41	52	63	74	85	96	107	118	129	140
		15	16	17	18	19	20	21	22	23	24	25	26	
		151	162	173	184	195	206	217	228	239	250	261	272	

Тип квартири	Поверх	2	3	4	5	6	7	8	9	10	11	12	13	14
2А	№ квартири	7	18	29	40	51	62	73	84	95	106	117	128	139
		15	16	17	18	19	20	21	22	23	24	25	26	
		150	161	172	183	194	205	216	227	238	249	260	271	

Тип квартири	Поверх	2	3	4	5	6	7	8	9	10	11	12	13	
1Д	№ квартири	6	17	28	39	50	61	72	83	94	105	116	127	
		14	15	16	17	18	19	20	21	22	23	24	25	26
		138	149	160	171	182	193	204	215	226	237	248	259	270

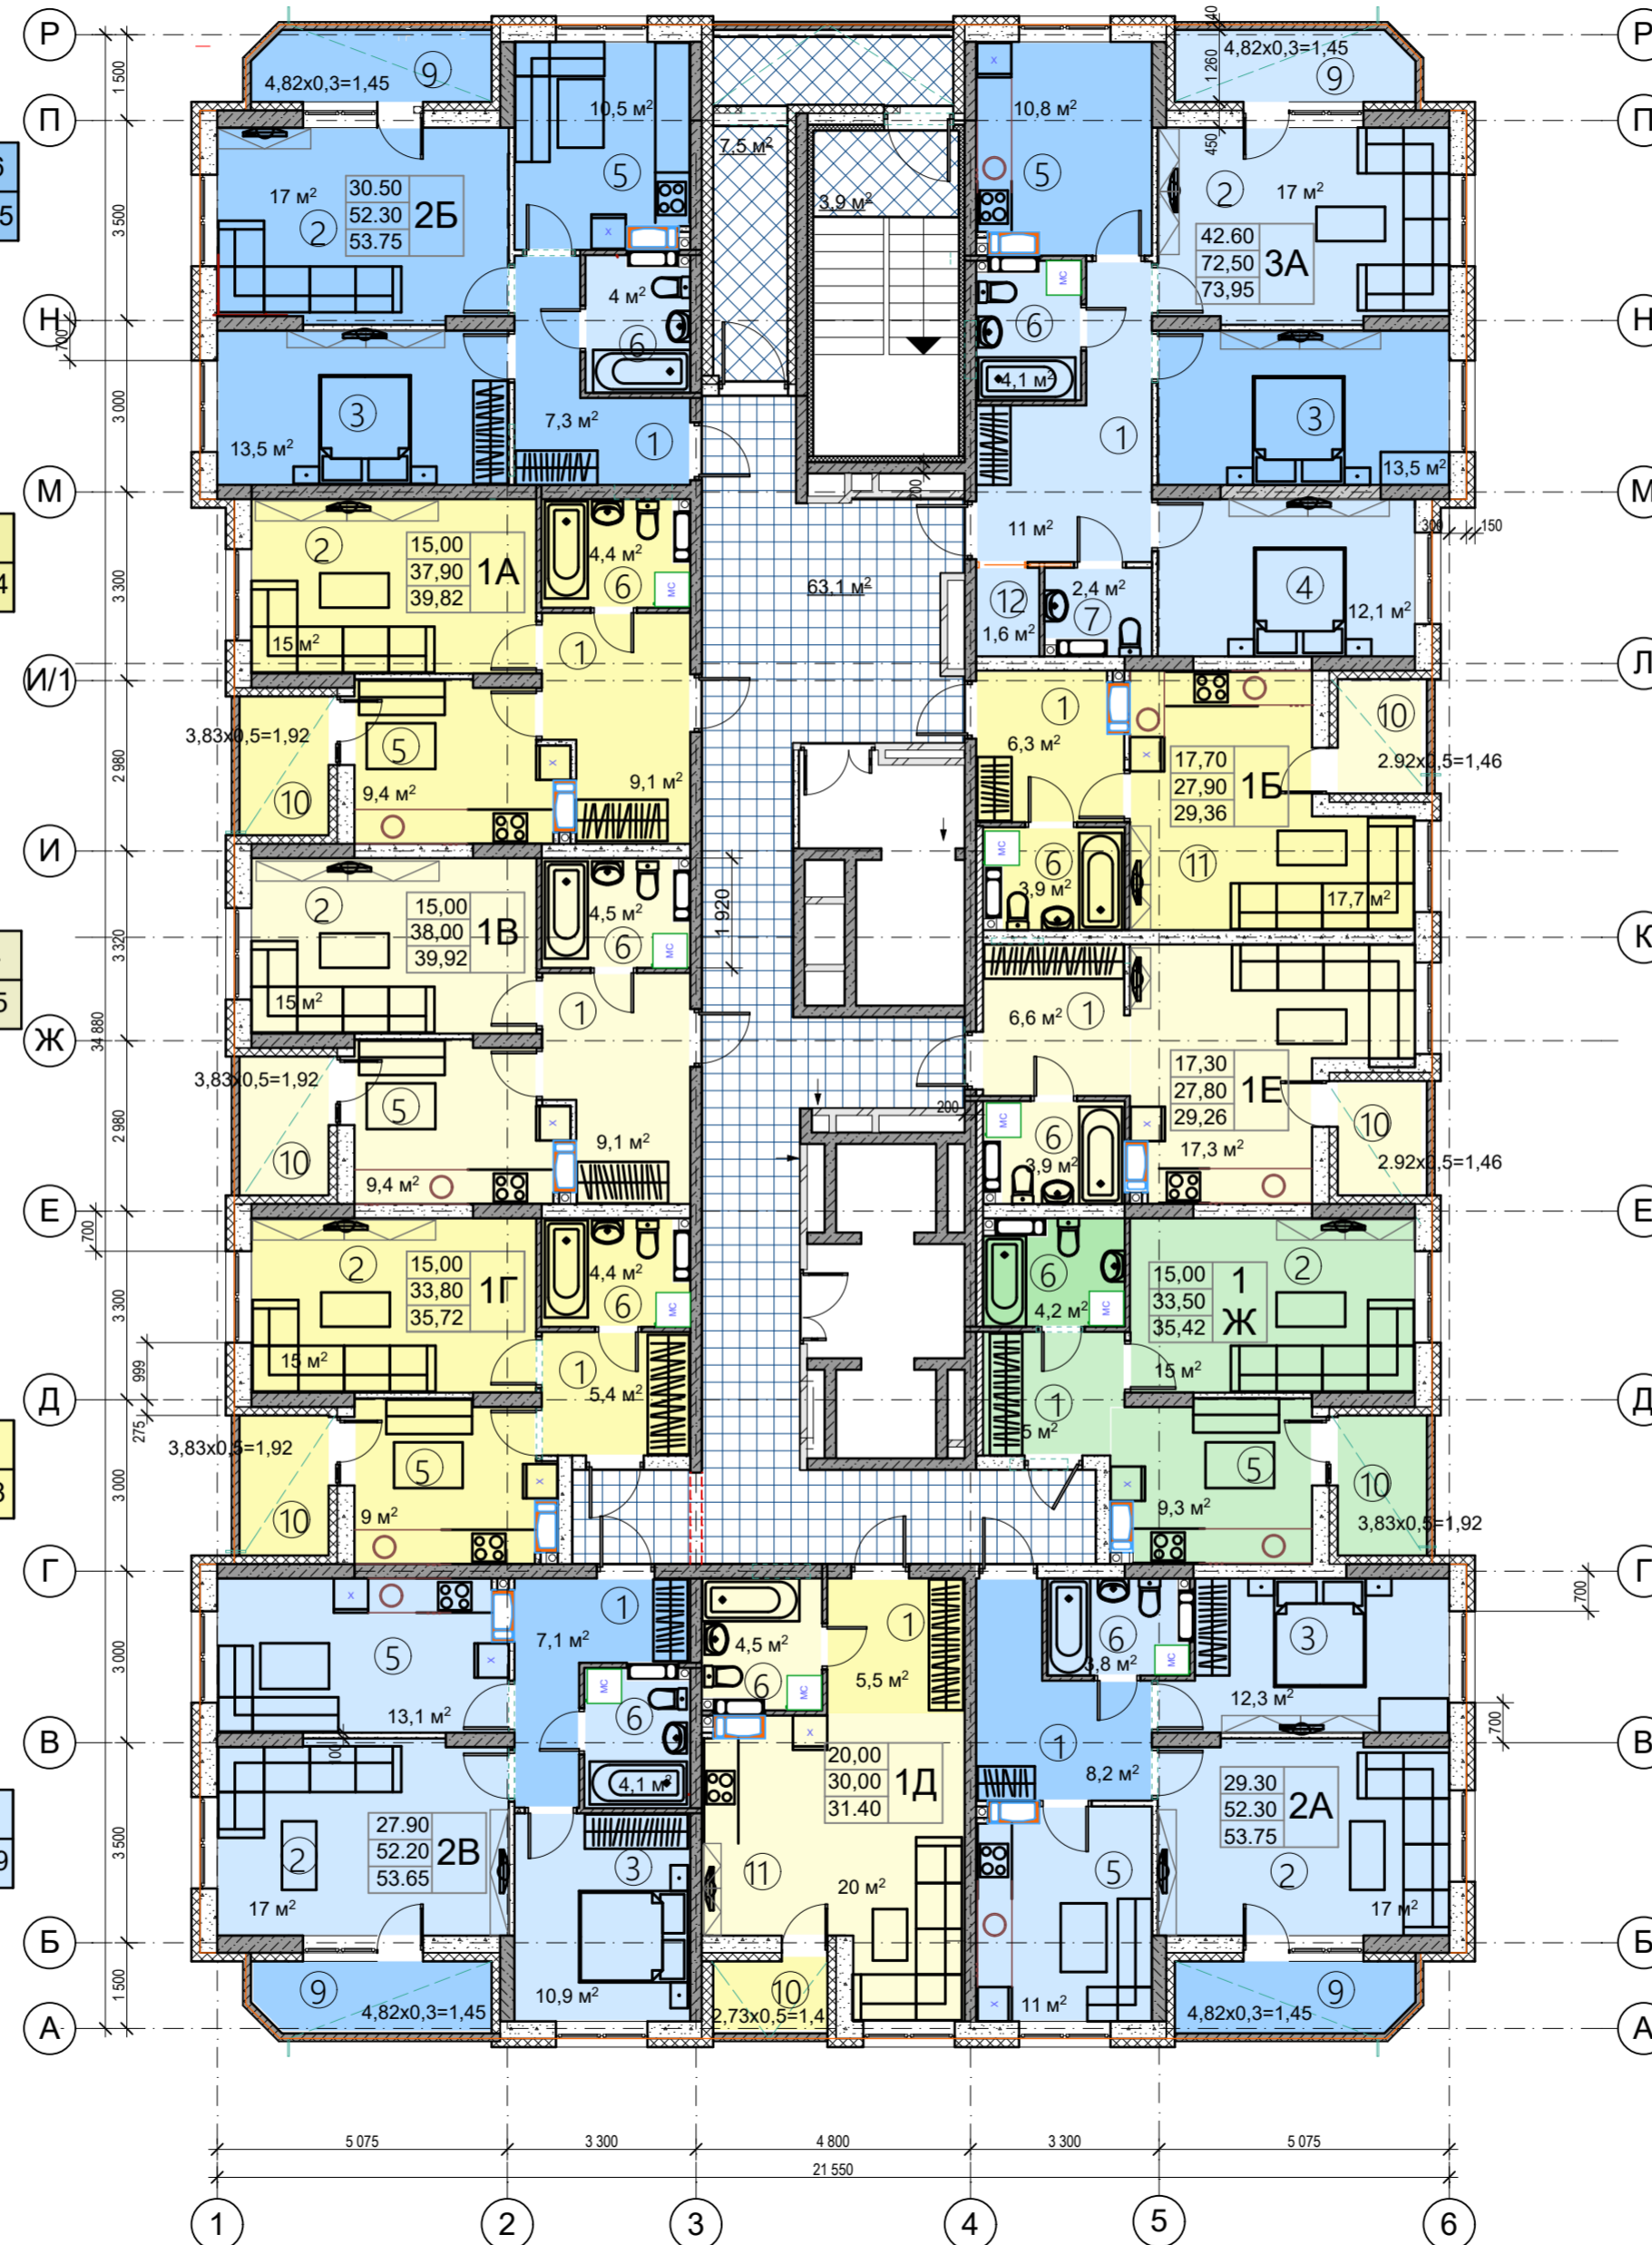

ГАП	Михальченко	Підпис	Дата	Аркуш
Розробив	Миханів			
План типового поверху житлового будинку №3			ТОВ "УІІК"	